



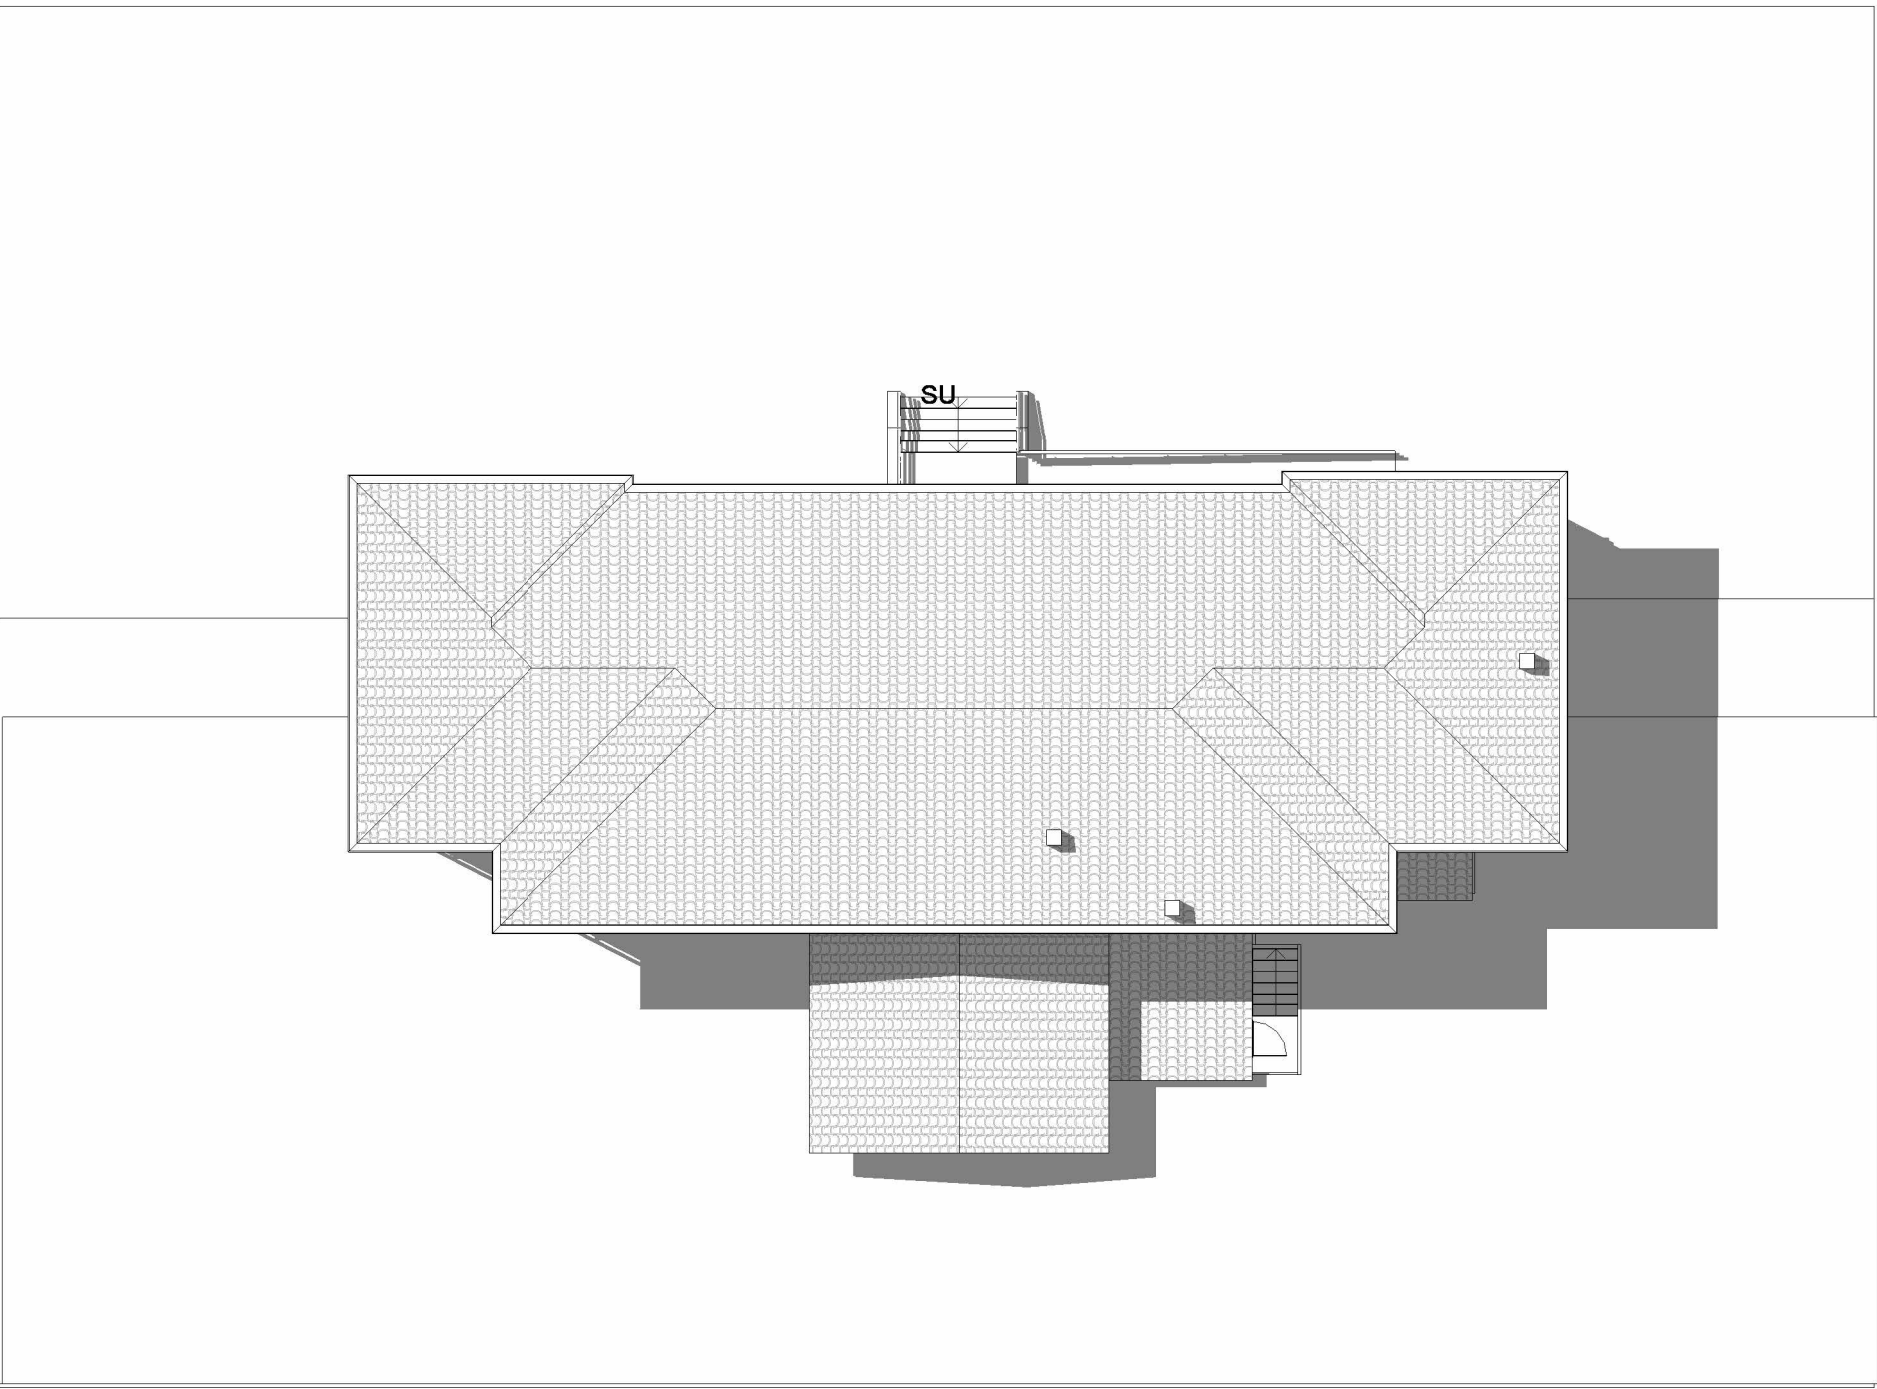

PLANIMETRIA COPERTURA EDIFICIO
SCOLASTICO
SCALA 1:200

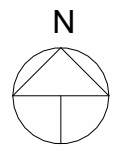


Autore: Regione Lombardia
Commenti:


ESTRATTO CATASTALE
NON IN SCALA



FOTO RICAVALTA DA DRONE SUL LOTTO
DELLA SCUOLA

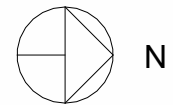

ESTRATTO DELLA CARTA DEI VINCOLI DEL COMUNE. LA SCUOLA
APPARE IN CENTRO STORICO E VINCOLATA DA DLGS 42/2004
NON IN SCALA

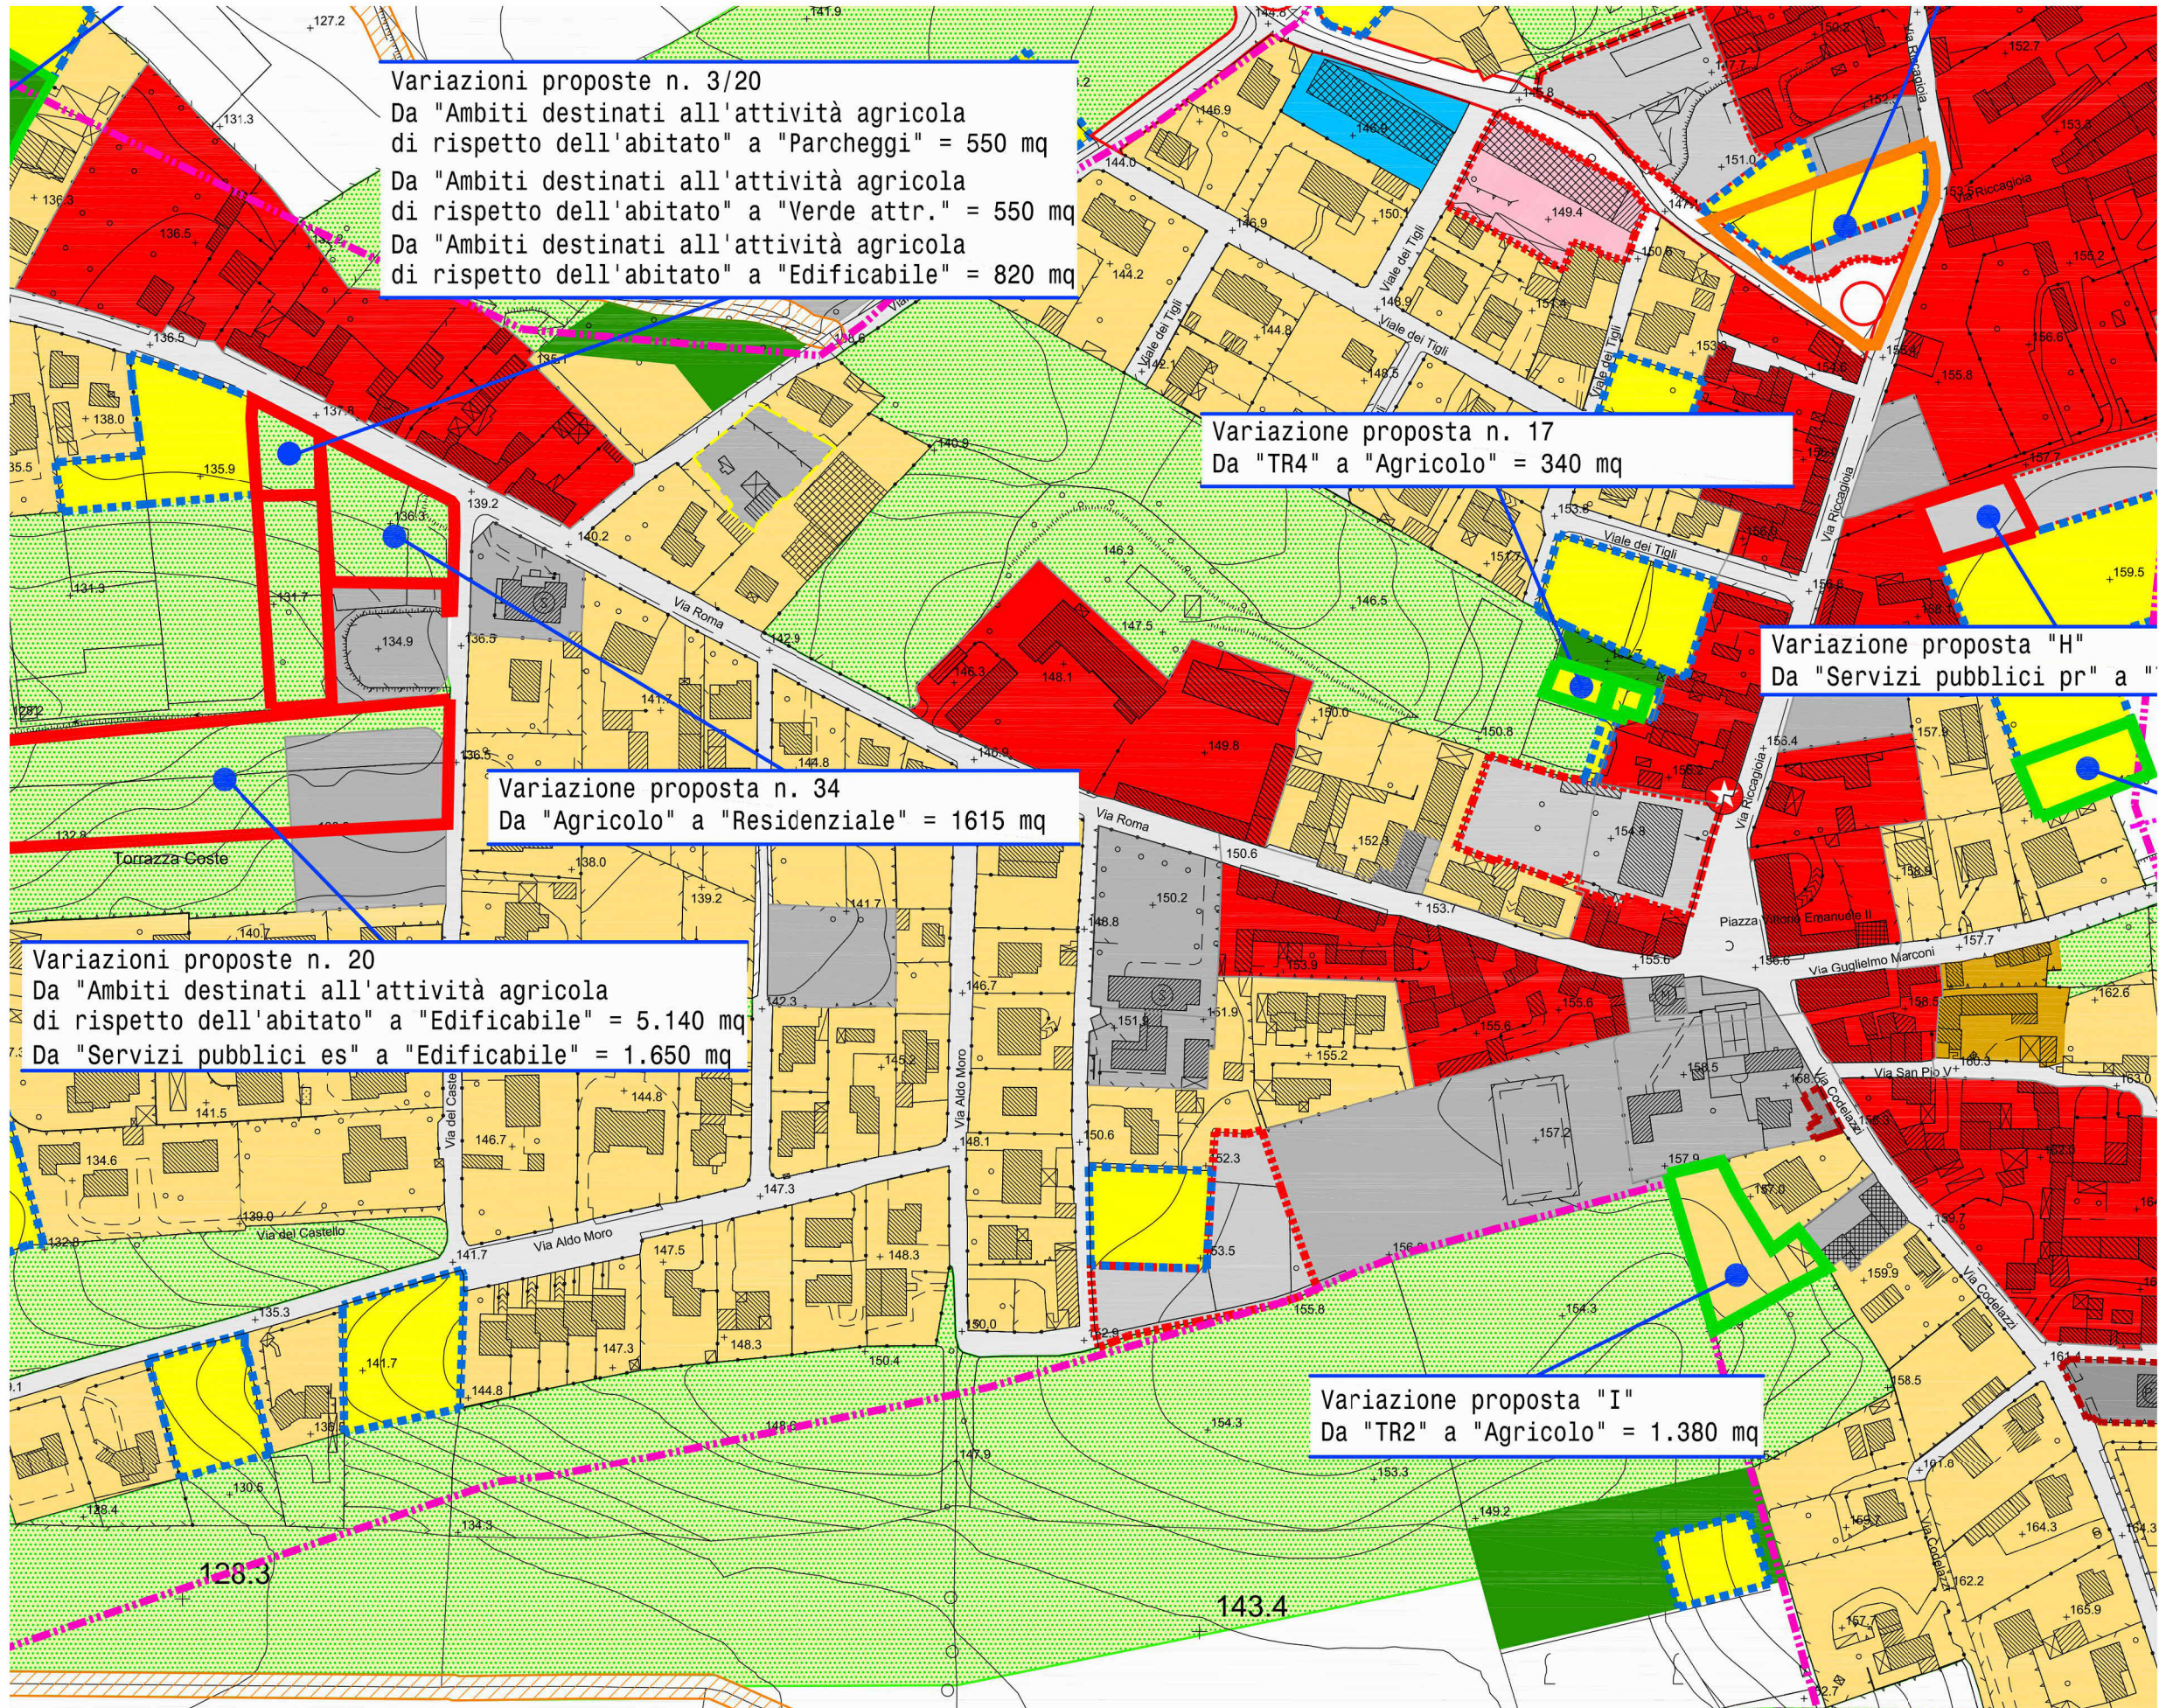

PGT DEL COMUNE. LA SCUOLA APPARE IN GRIGIO IN
QUANTO EDIFICIO DEDICATO A SERVIZI PUBBLICI
NON IN SCALA



Dott. Ing. Arch. Bernardo Vanelli
STUDIO DI INGEGNERIA E ARCHITETTURA
VIA GARIBALDI 13 - 26012 CASTELLEONE (CR)
Tel. 0374/58482

**Intervento di miglioramento antisismico ed efficientamento
energetico Scuola Primaria di Torrazza Coste.
L.160 27 dicembre 2019**

Progetto
definitivo-esecutivo

COMMITTENTE

Amministrazione Comunale di
Torrazza Coste Piazza Vittorio
Emanuele II Torrazza Coste
(PV)

TIPOLOGIA / TITOLO DELL'ELABORATO

**Inquadramento
urbanistico**

UBICAZIONE OPERE

via Roma, 45
Torrazza Coste

TAVOLA N°

1

REV. / DATA

0.0 / giugno 2022

SCALA

varie

PROGETTISTA GENERALE



RESPONSABILE DEL PROCEDIMENTO

RUP. Arch. Simona Escoli

PROGETTISTA DELLE OPERE
ARCHITETTONICHE



REVISIONI EMESSE

0.0

DATA

giugno 2022