



1 : 100

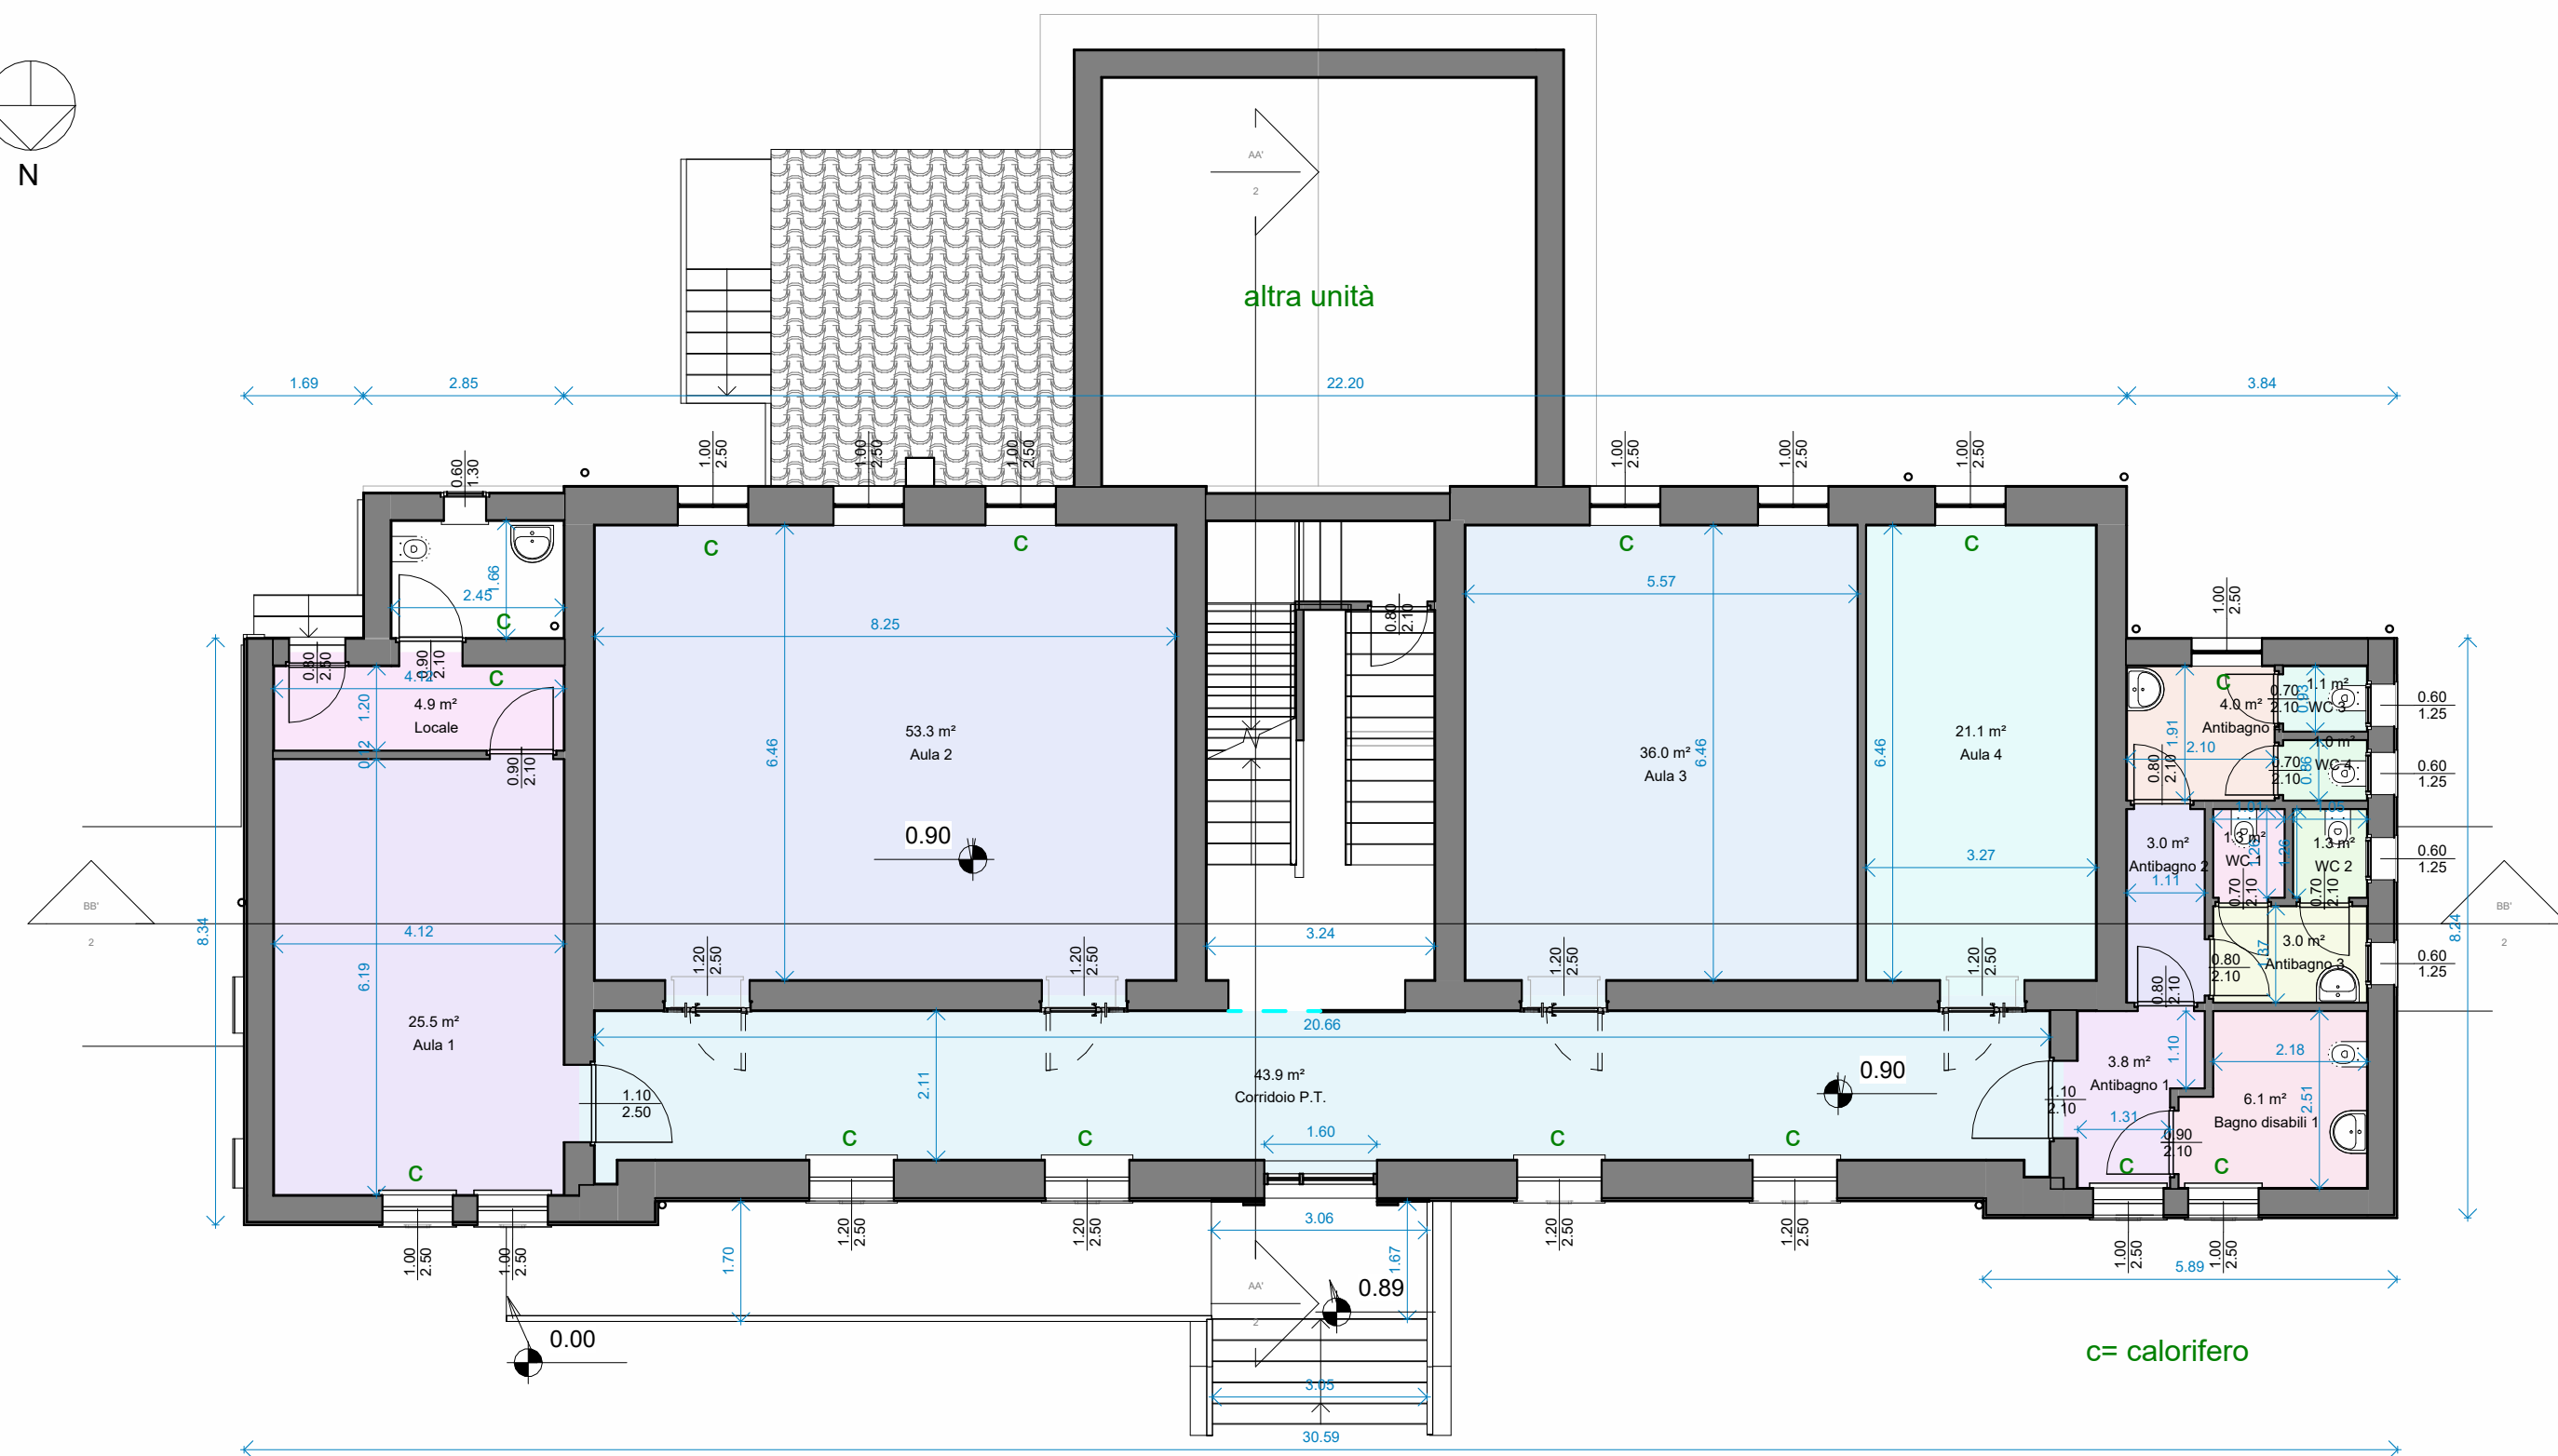


1 : 100

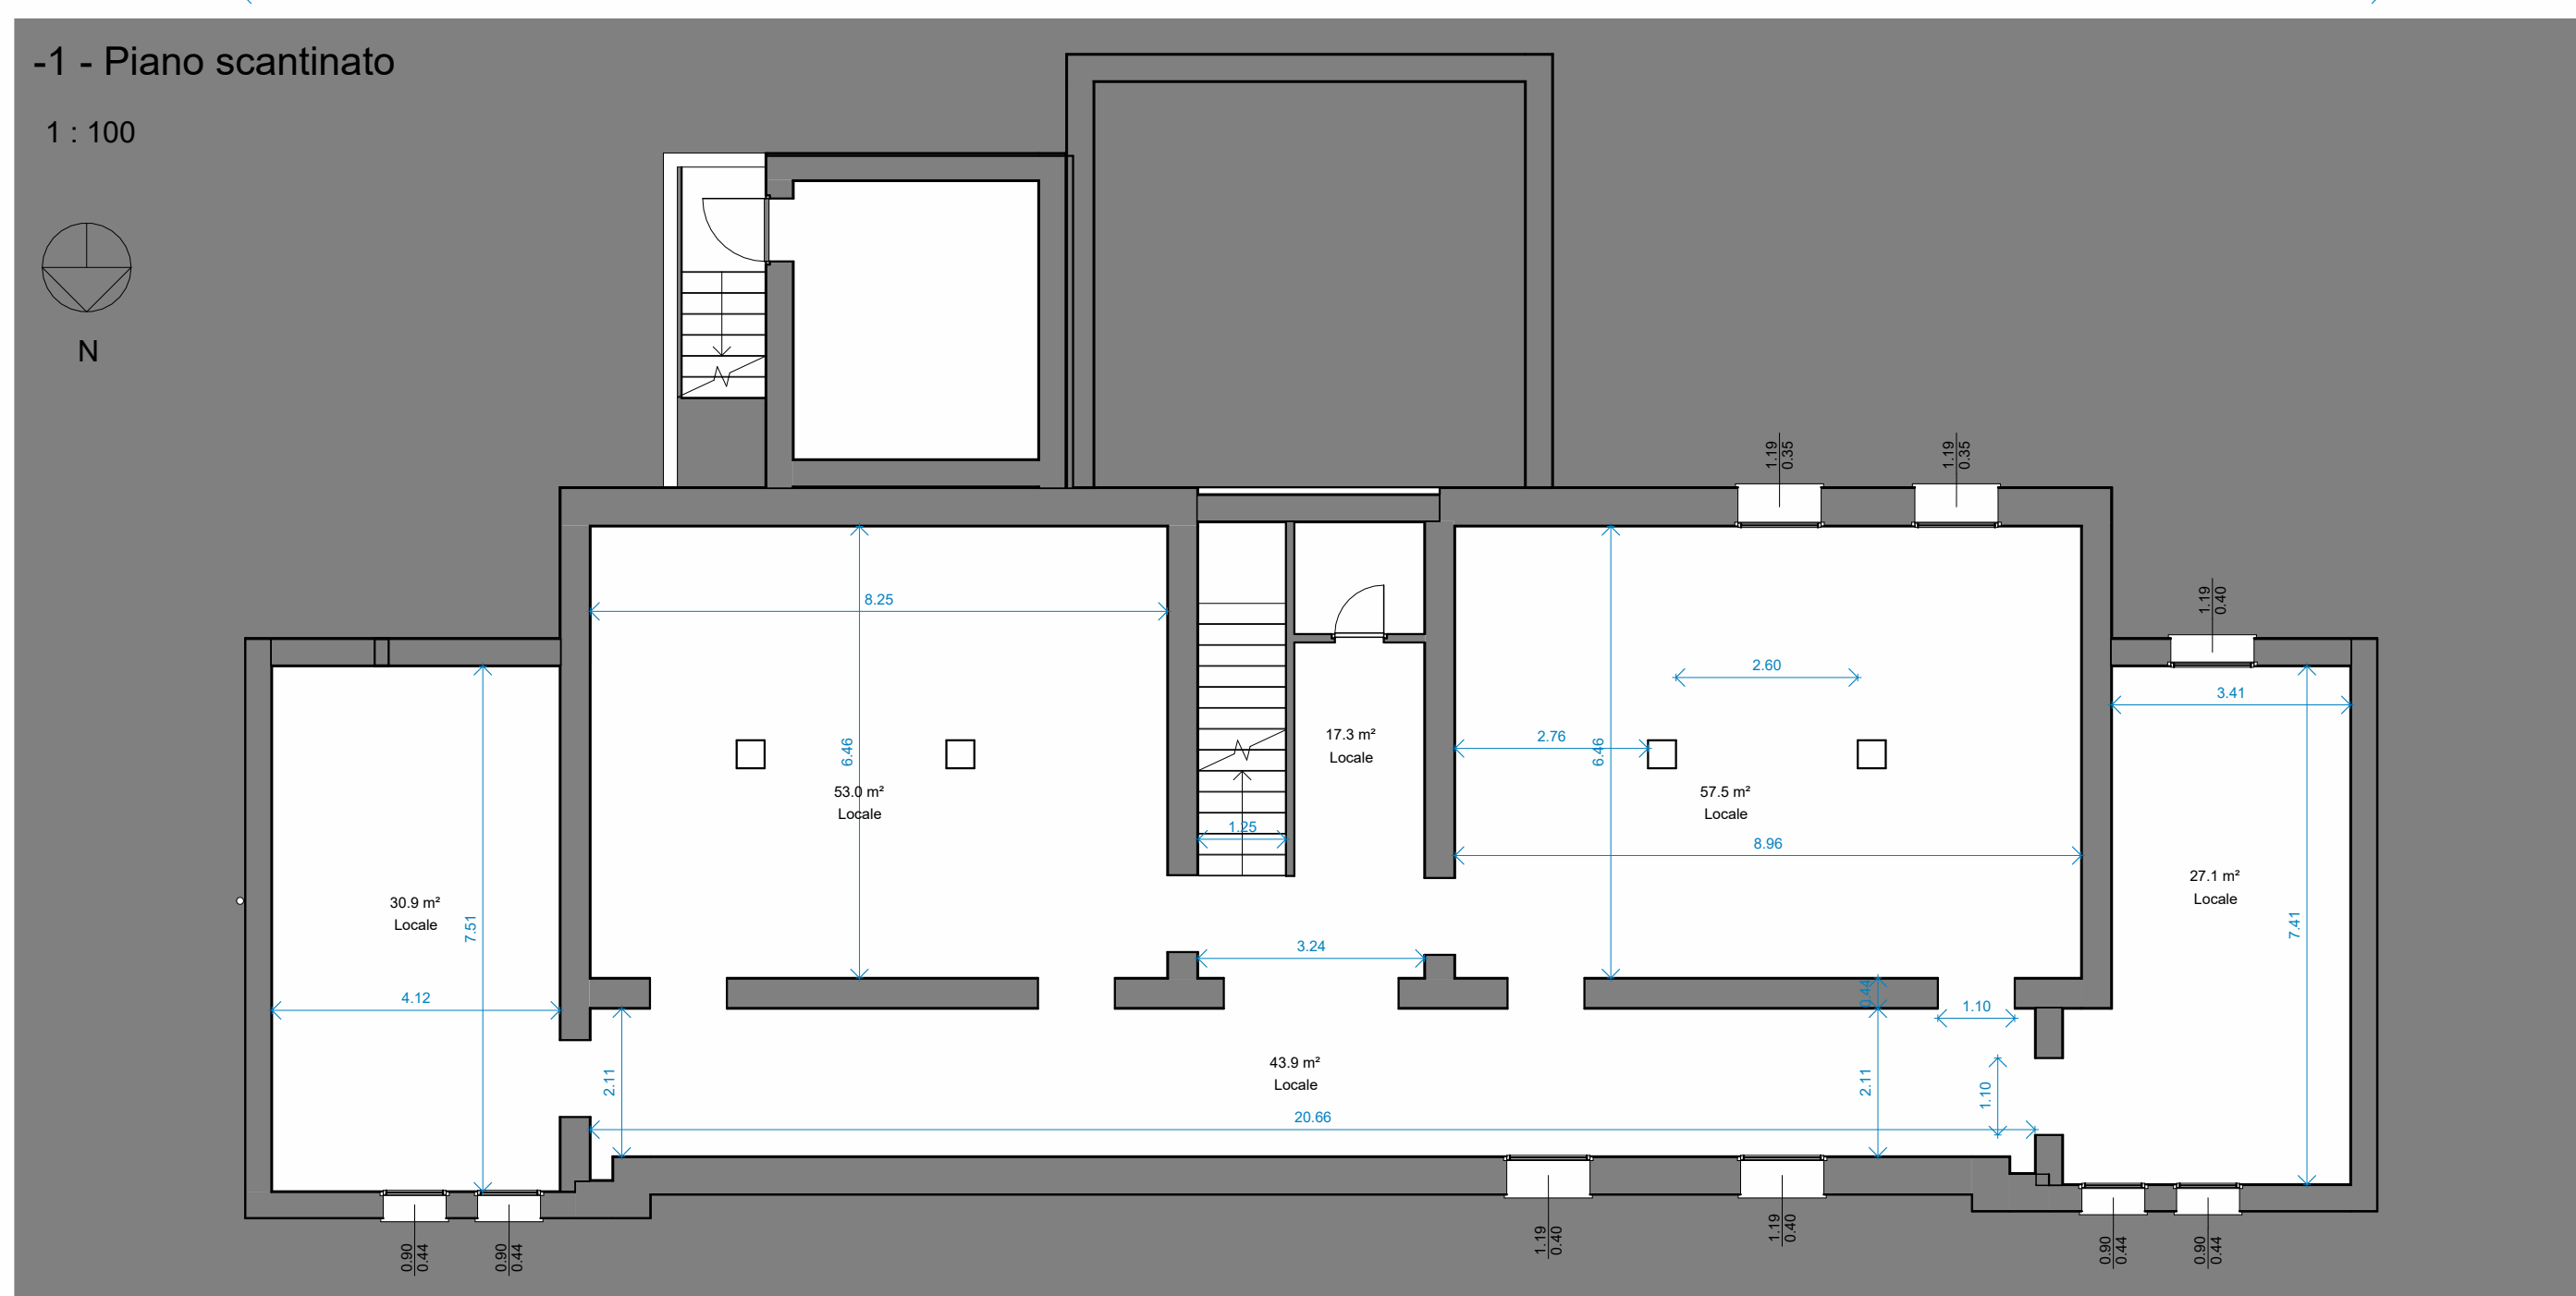


1 : 100




1 : 100

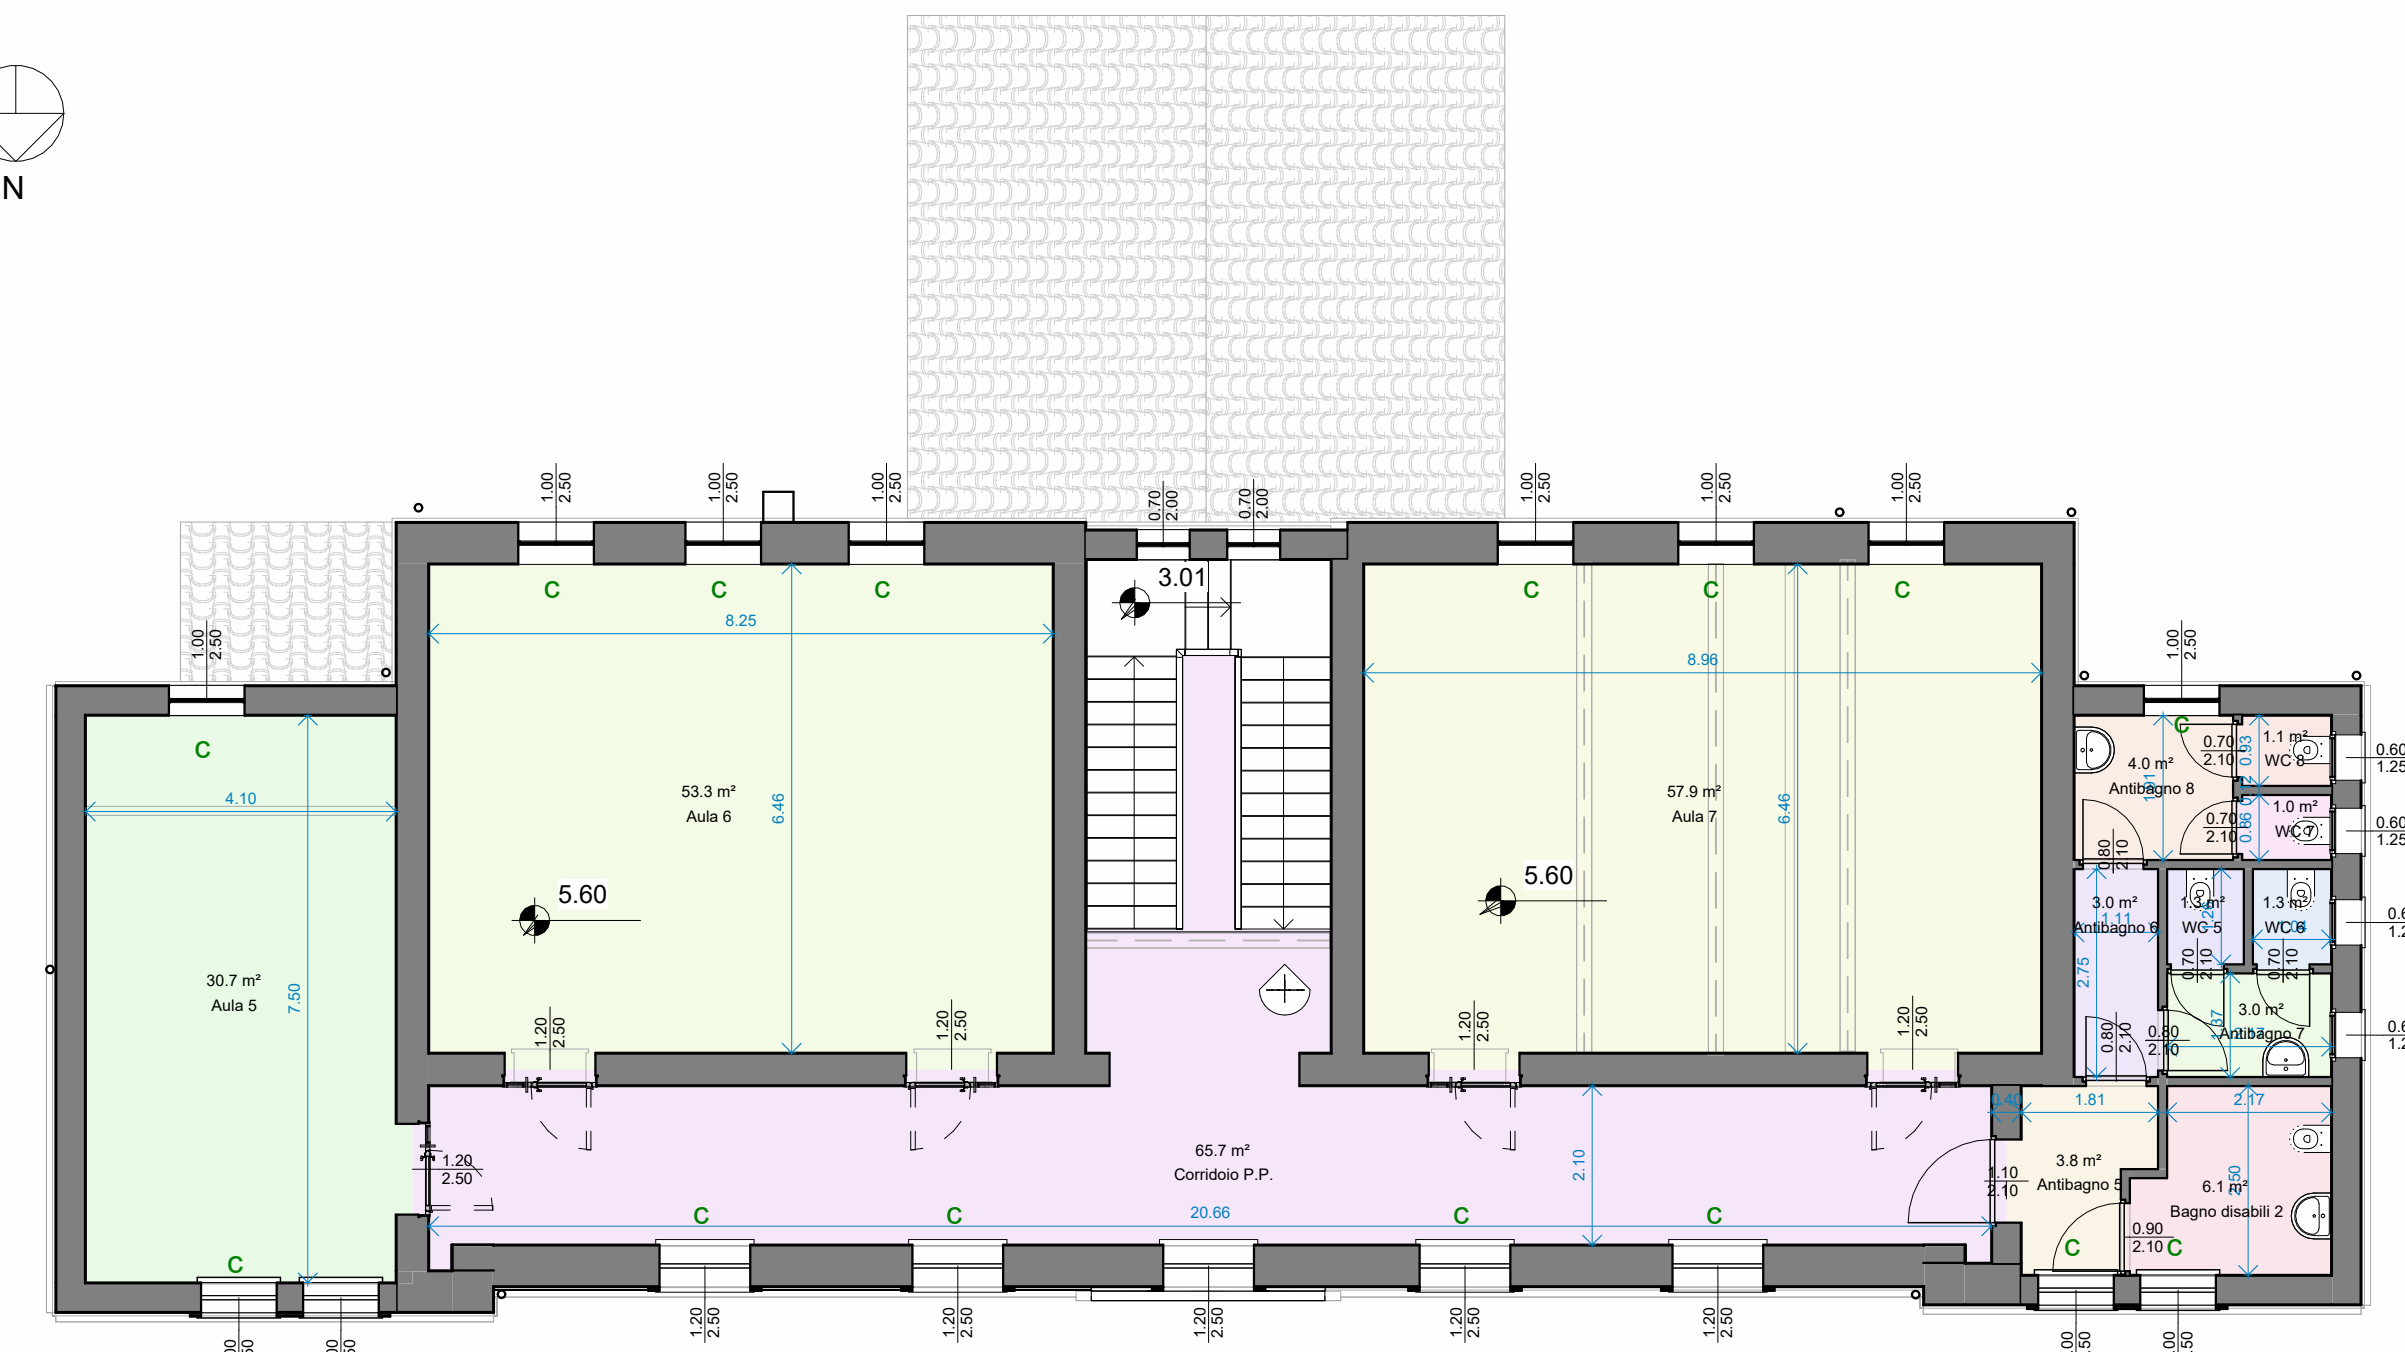

1 : 100

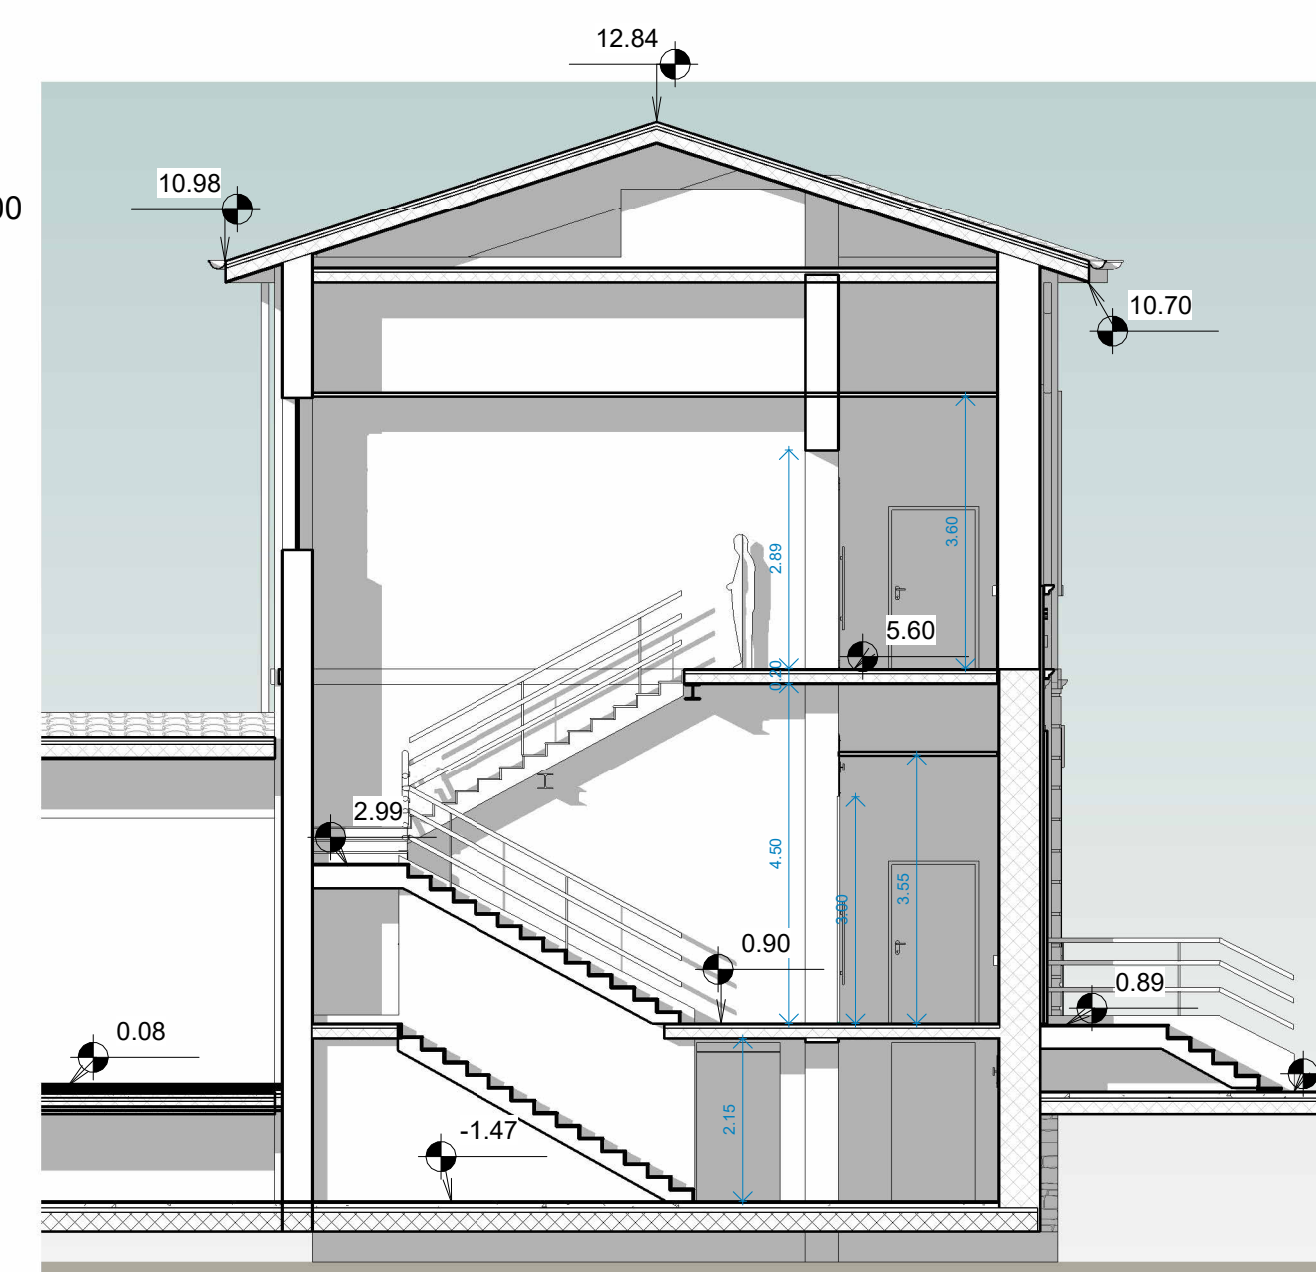

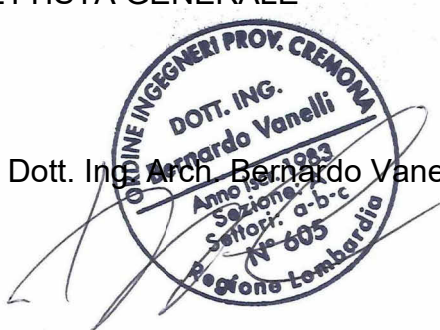  Dasa-Rägiſter EN ISO 9001:2015 RQ 1212-03 RQ 1212-04 Dott. Ing. Arch. Bernardo Vanelli STUDIO DI INGEGNERIA E ARCHITETTURA VIA GARIBALDI 13 - 26012 CASTELLEONE (CR) Tel. 0374/58482													
Progetto definitivo-esecutivo Intervento di miglioramento antisismico ed efficientamento energetico Scuola Primaria di Torrazza Coste. L.160 27 dicembre 2019 Progetto definitivo-esecutivo													
COMMITTENTE Amministrazione Comunale di Torrazza Coste Piazza Vittorio Emanuele II Torrazza Coste (PV)	TIPOLOGIA / TITOLO DELL'ELABORATO Stato di fatto planimetrie e sezioni												
UBICAZIONE OPERE via Roma, 45 Torrazza Coste	TAVOLA N° 2 REV. / DATA 0.0 / giugno 2022 SCALA 1:100												
PROGETTISTA GENERALE  Dott. Ing. Arch. Bernardo Vanelli	RESPONSABILE DEL PROCEDIMENTO RUP. Arch. Simona Escoli												
PROGETTISTA DELLE OPERE ARCHITETTONICHE  Arch. Letizia Vanelli	<table><tr><td>REVISIONI EMESSE</td><td>DATA</td></tr><tr><td>0.0</td><td>giugno 2022</td></tr><tr><td> </td><td> </td></tr><tr><td> </td><td> </td></tr><tr><td> </td><td> </td></tr><tr><td> </td><td> </td></tr></table> COMMESSA 31/21	REVISIONI EMESSE	DATA	0.0	giugno 2022								
REVISIONI EMESSE	DATA												
0.0	giugno 2022												
Mod. 4.2.09.A rev. 0.1 - Progettazione Enti Pubblici													