


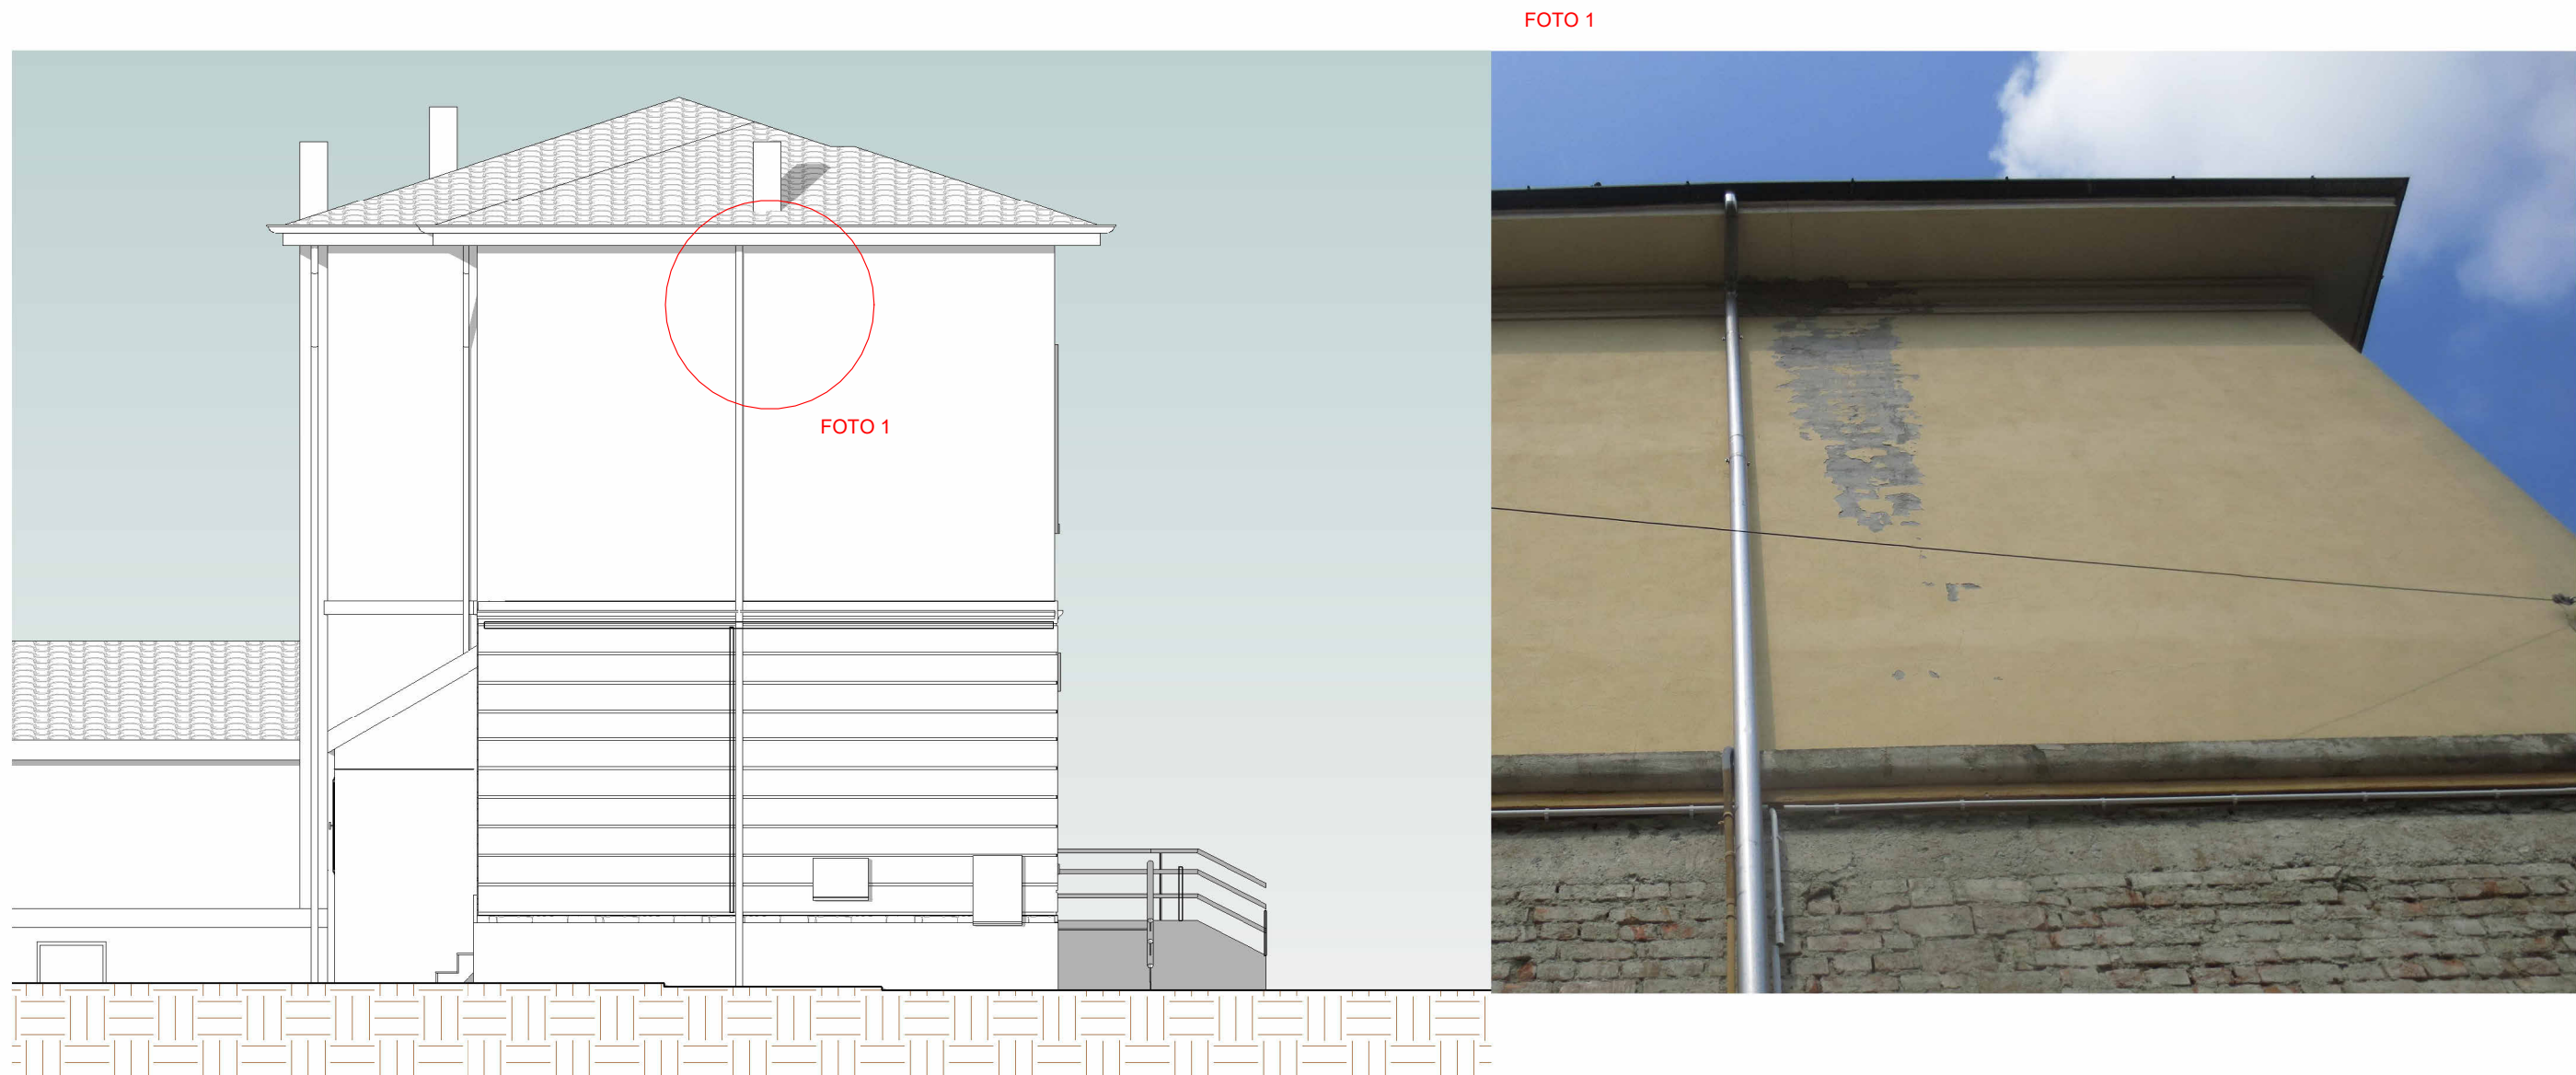




Prospetto Est  
1 : 100



Prospetto Nord  
1 : 100



Prospetto Sud  
1 : 100

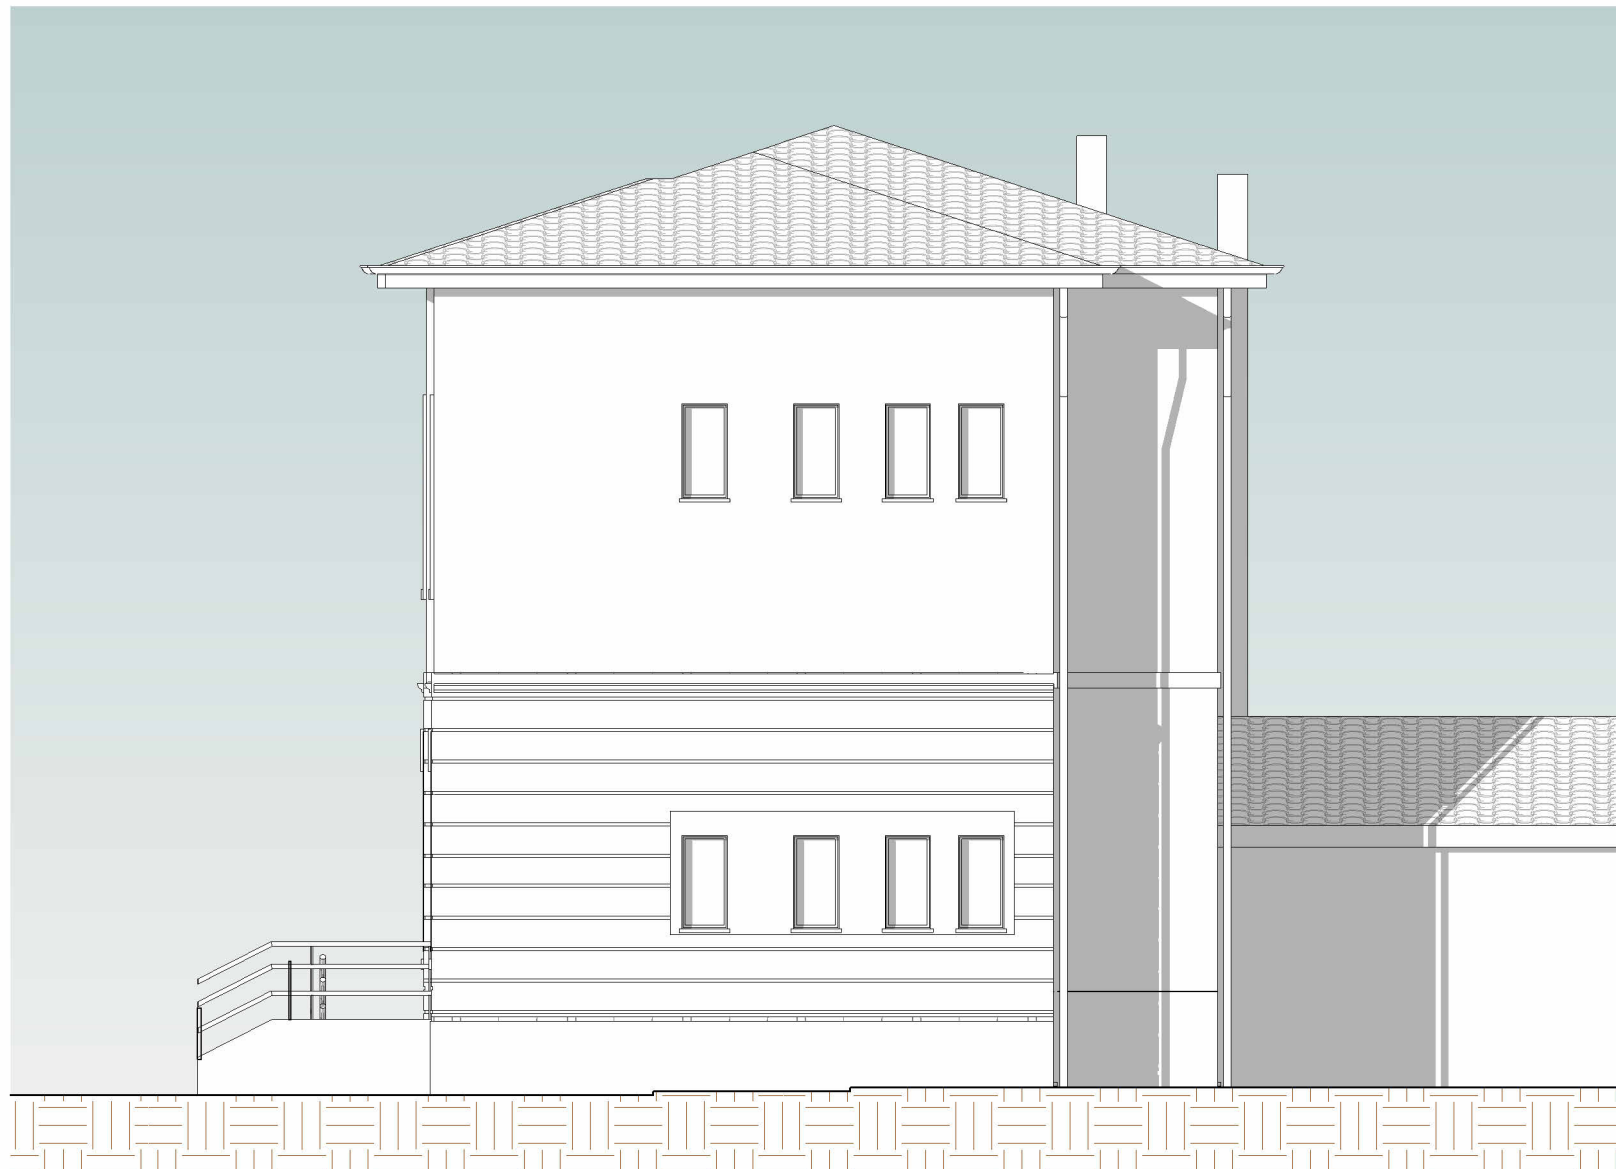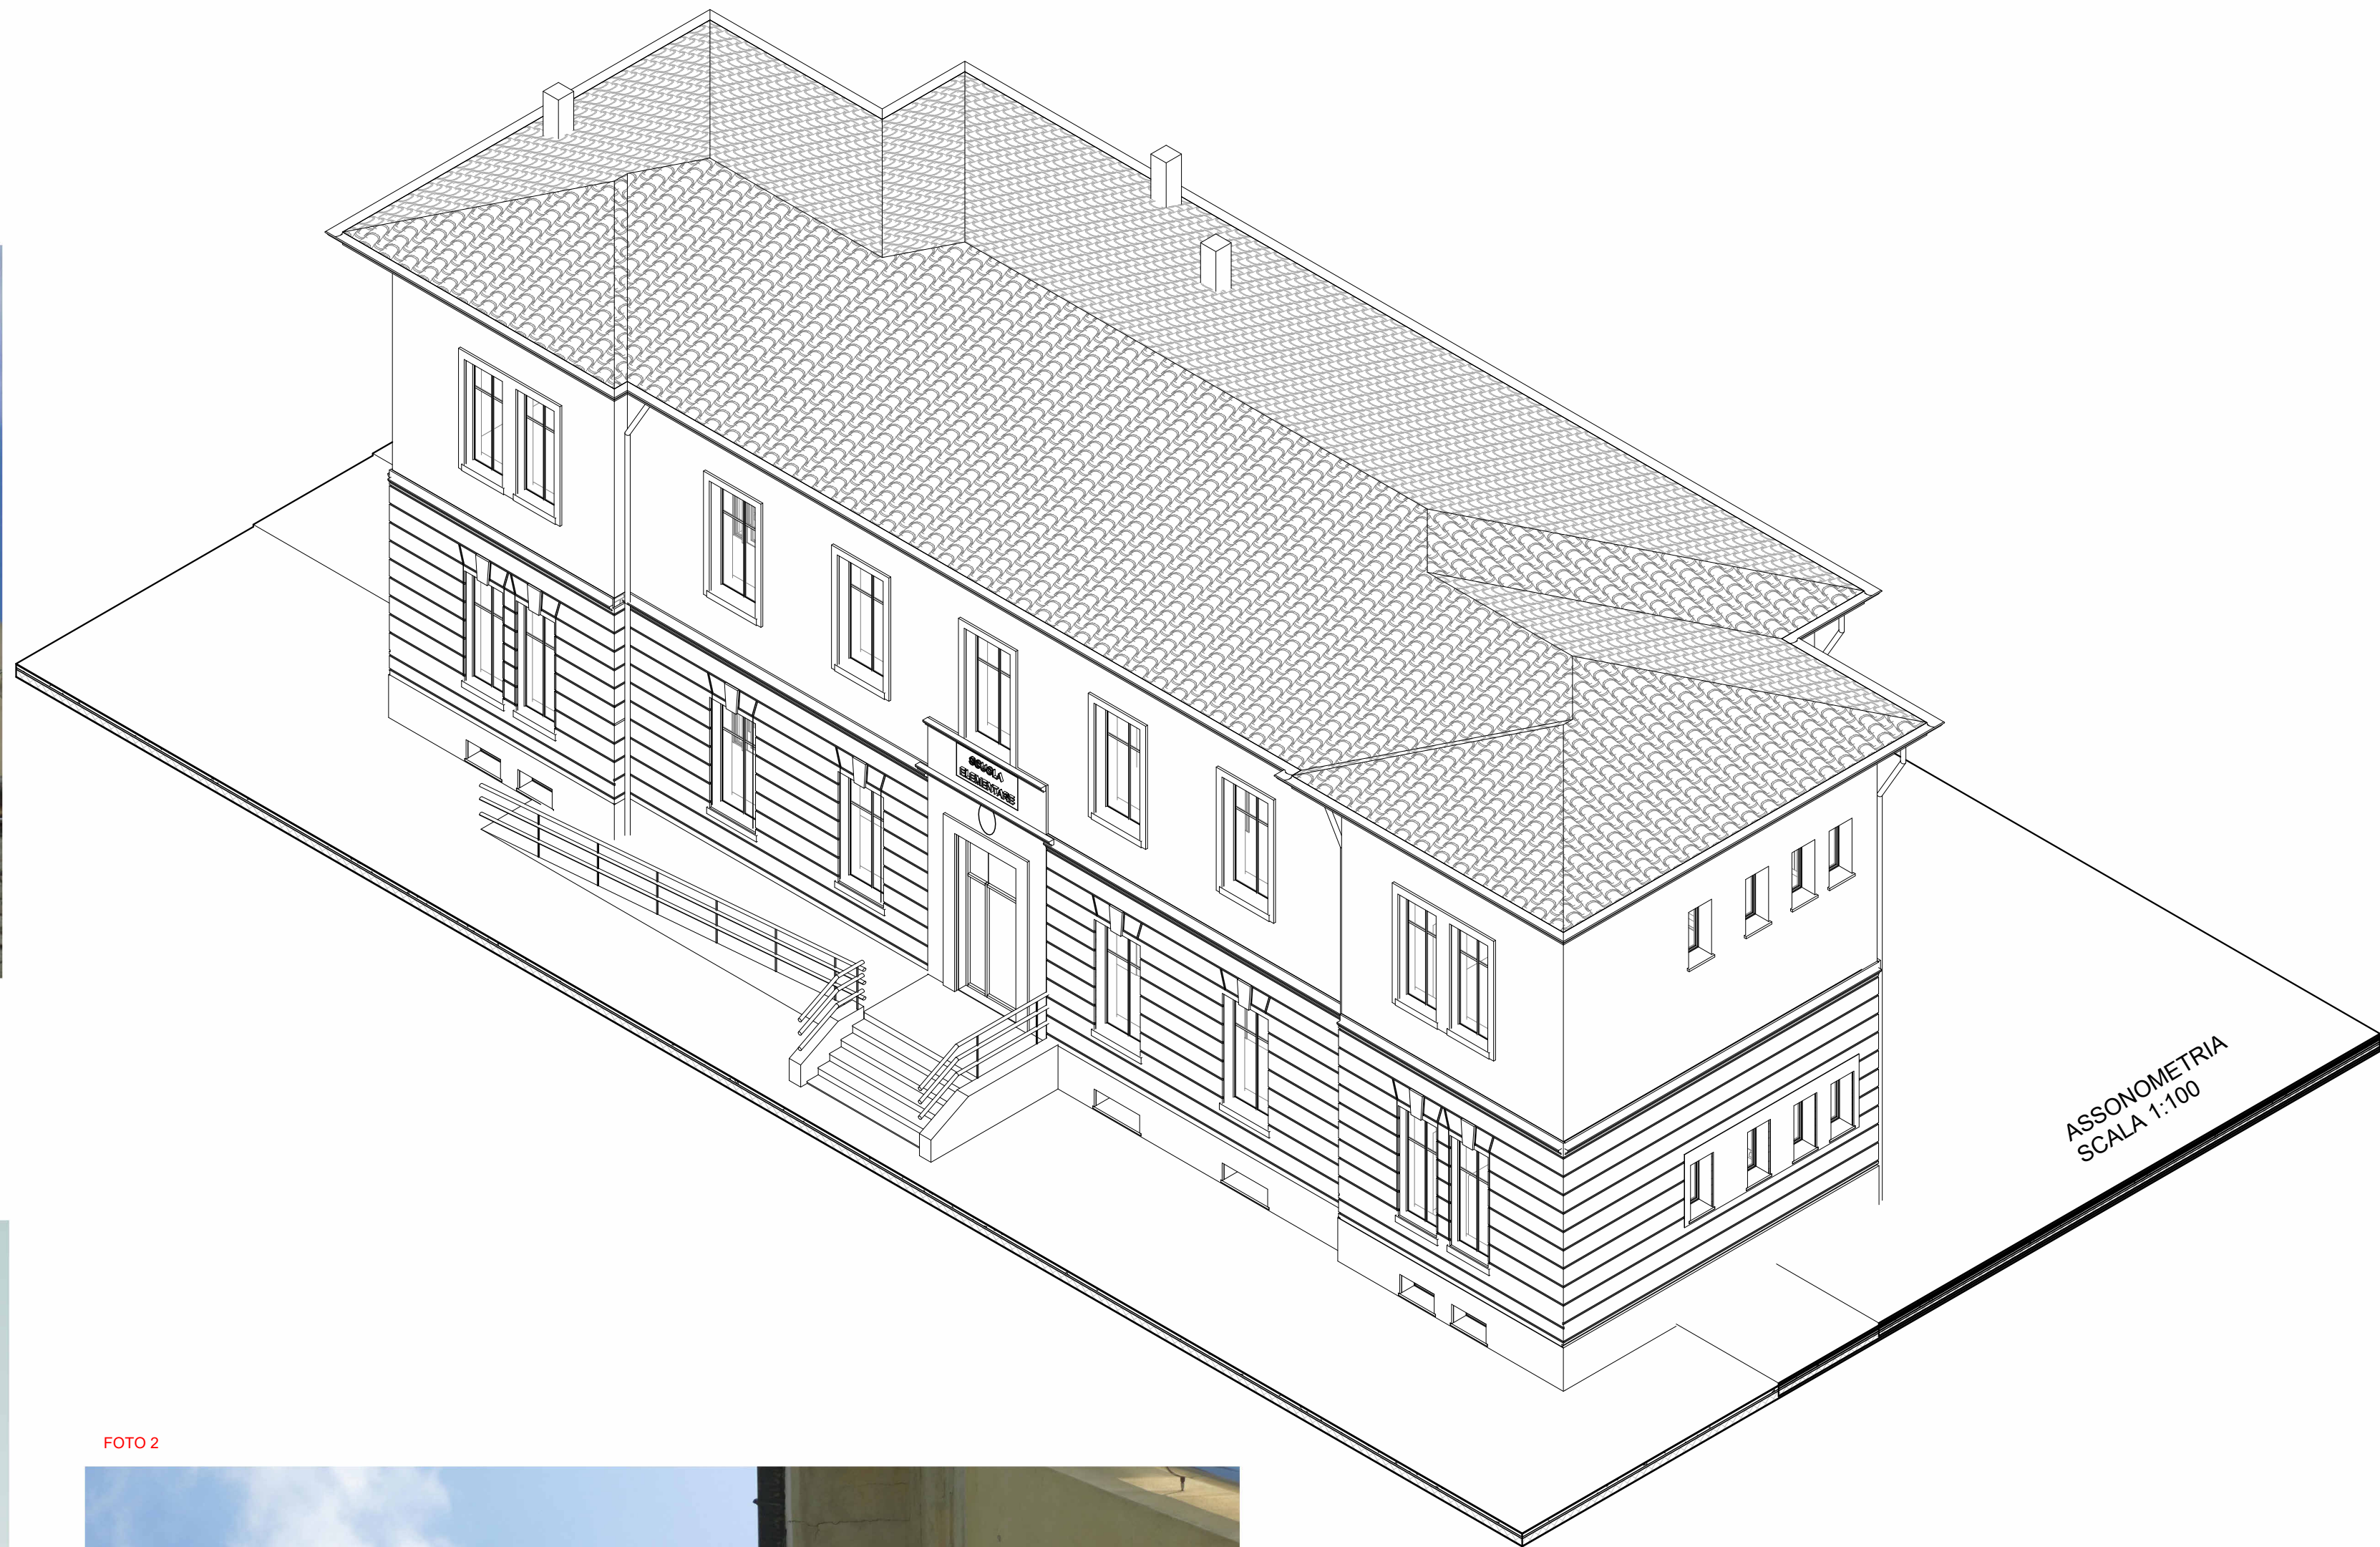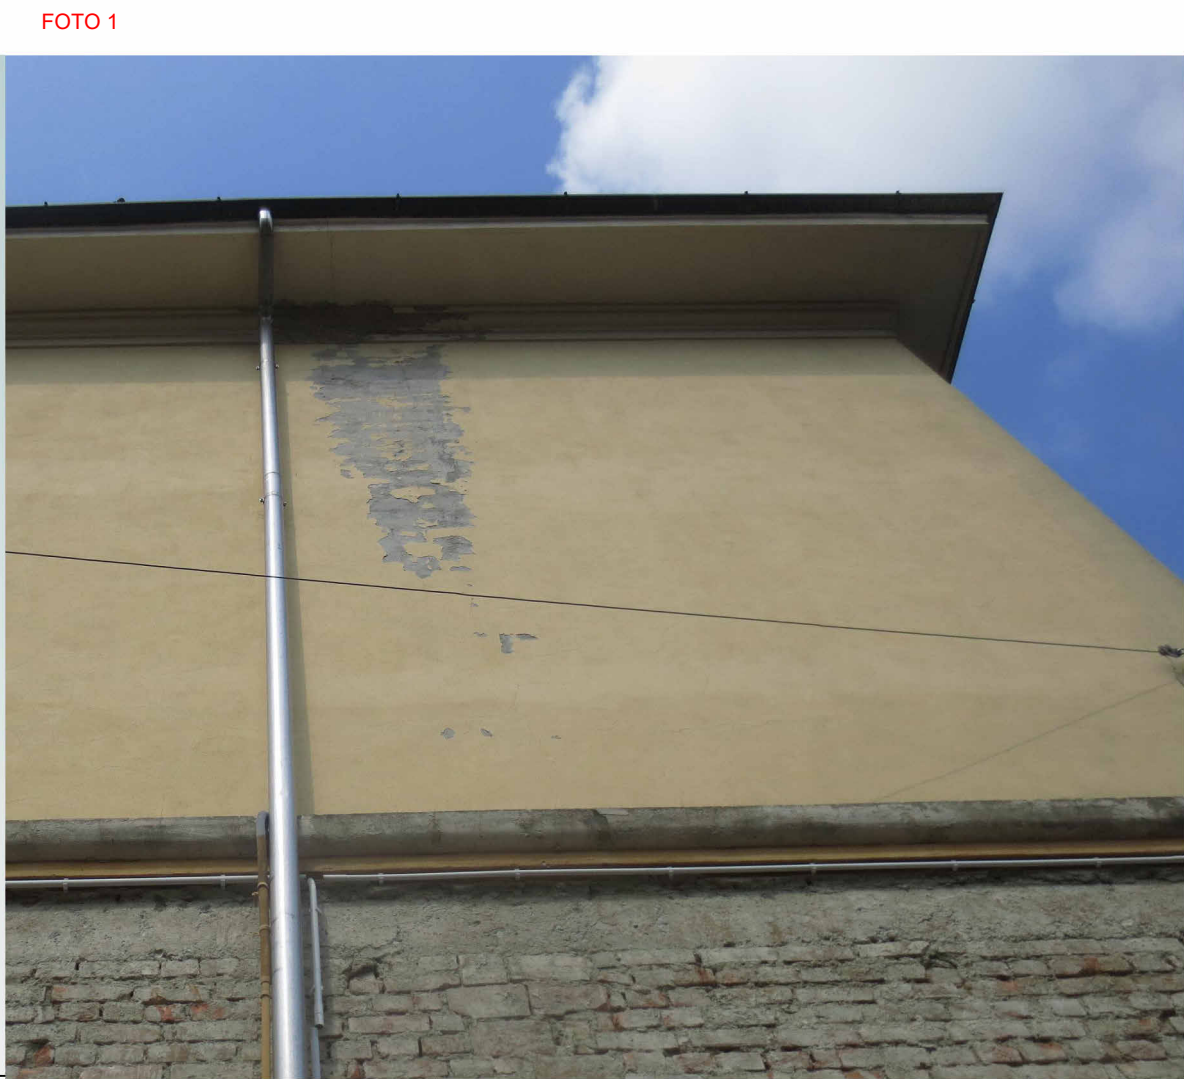


Prospetto Ovest  
1 : 100



Dott. Ing. Arch. Bernardo Vanelli  
STUDIO DI INGEGNERIA E ARCHITETTURA  
VIA GARIBALDI 13 - 26012 CASTELLEONE (CR)  
Tel. 0374/58482

**Intervento di miglioramento antisismico ed efficientamento energetico Scuola Primaria di Torrazza Coste.**  
**L.160 27 dicembre 2019**

Progetto  
definitivo-esecutivo
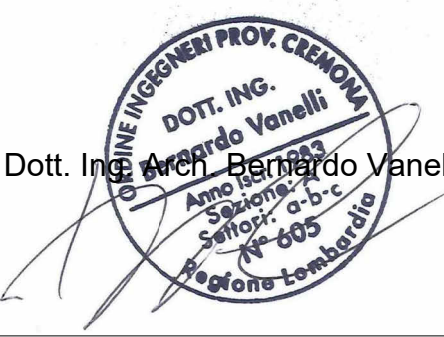
|   |                               |                                                |                   |
|---|-------------------------------|------------------------------------------------|-------------------|
| COMMITTENTE   |                               | TIPOLOGIA / TITOLO DELL'ELABORATO              |                   |
| Amministrazione Comunale di Torrazza Coste Piazza Vittorio Emanuele II Torrazza Coste (PV)                                                                |                               | <b>Stato di fatto prospetti e assonometria</b> |                   |
| UBICAZIONE OPERE<br>via Roma, 45<br>Torrazza Coste   | TAVOLA N°                     |                                                | REV. / DATA       |
|   | 3                             |                                                | 0.0 / giugno 2022 |
| PROGETTISTA GENERALE<br><br>Dott. Ing. Arch. Bernardo Vanelli        | RESPONSABILE DEL PROCEDIMENTO |                                                | SCALA             |
|   | RUP. Arch. Simona Escoli      |                                                | 1:100             |
| PROGETTISTA DELLE OPERE ARCHITETTONICHE<br><br>Arch. Letizia Vanelli | REVISIONI EMESSE              |                                                | DATA              |
|   | 0.0                           |                                                | giugno 2022       |
| Mod. 4.2.09.A rev. 0.1 - Progettazione Enti Pubblici   |                               | COMMESSA 31/21                                 |                   |