




IL PROGETTO DELLA COPERTURA APPARE ALL'INTERNO DELLE TAVOLE STRUTTURALI

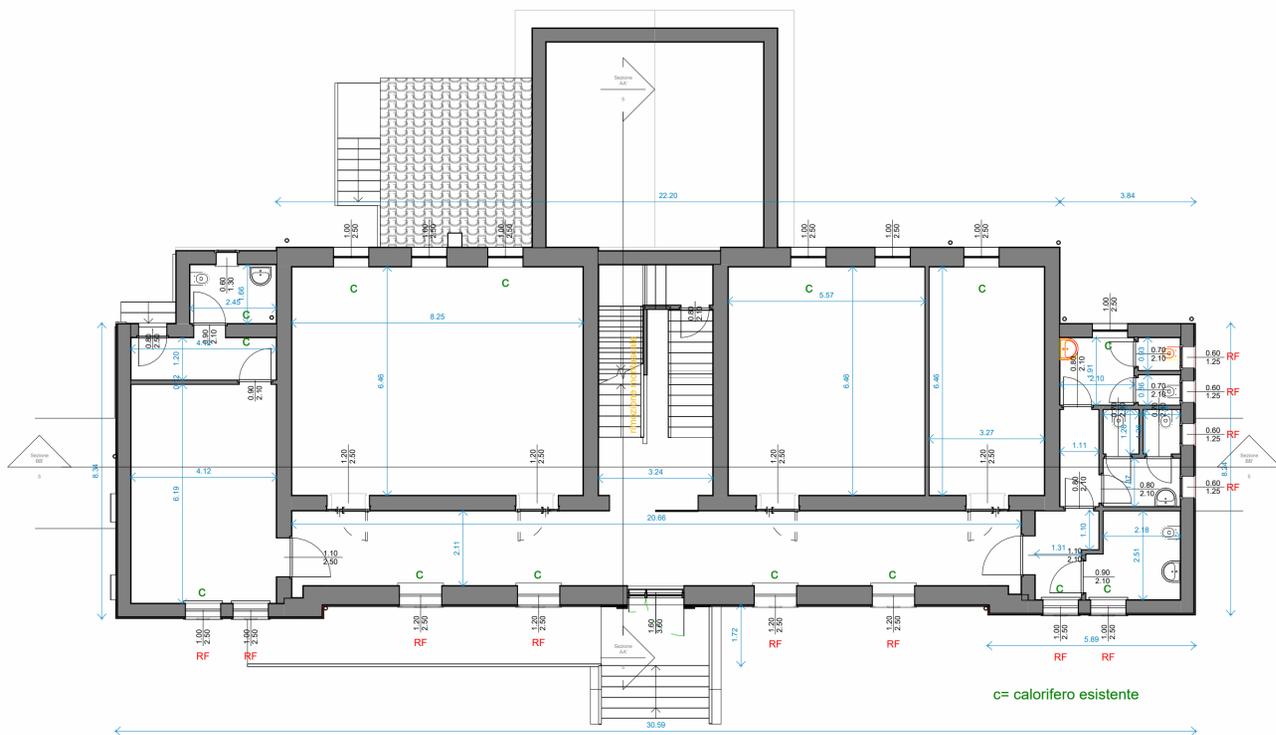

Piano rialzato
1 : 100

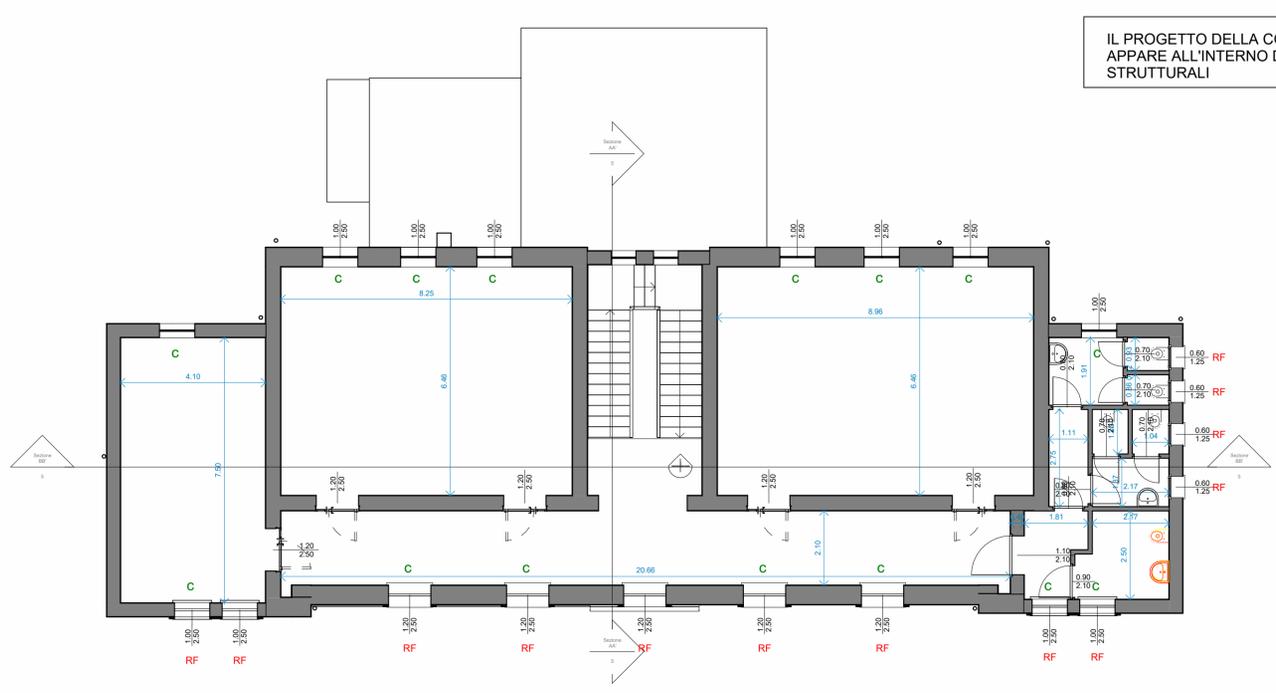


Piano Primo
1 : 100

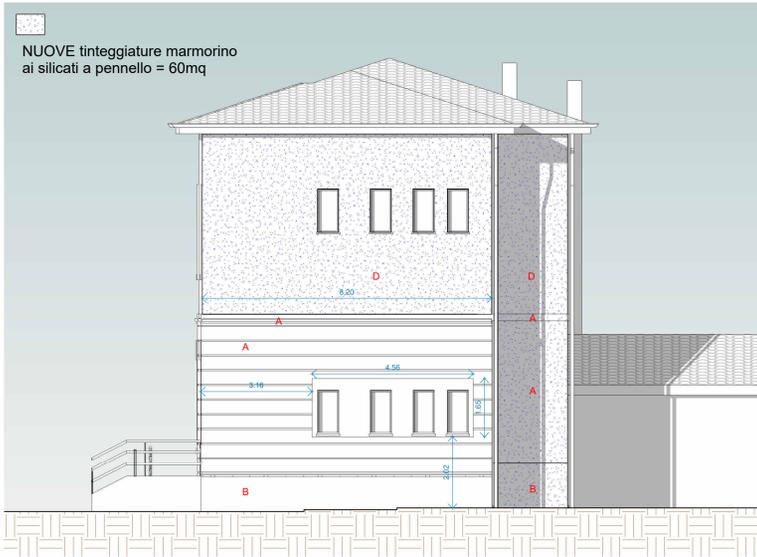


Prospetto Ovest
1 : 100



Prospetto Sud
1 : 100

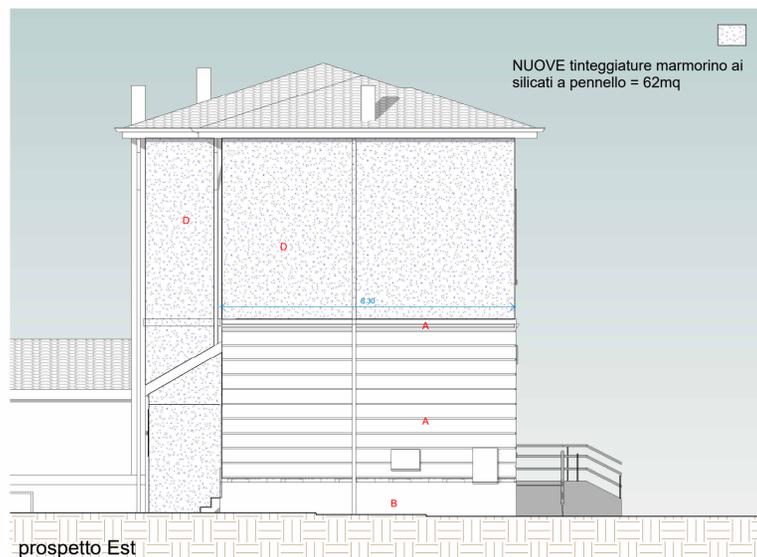

prospetto Est
1 : 100

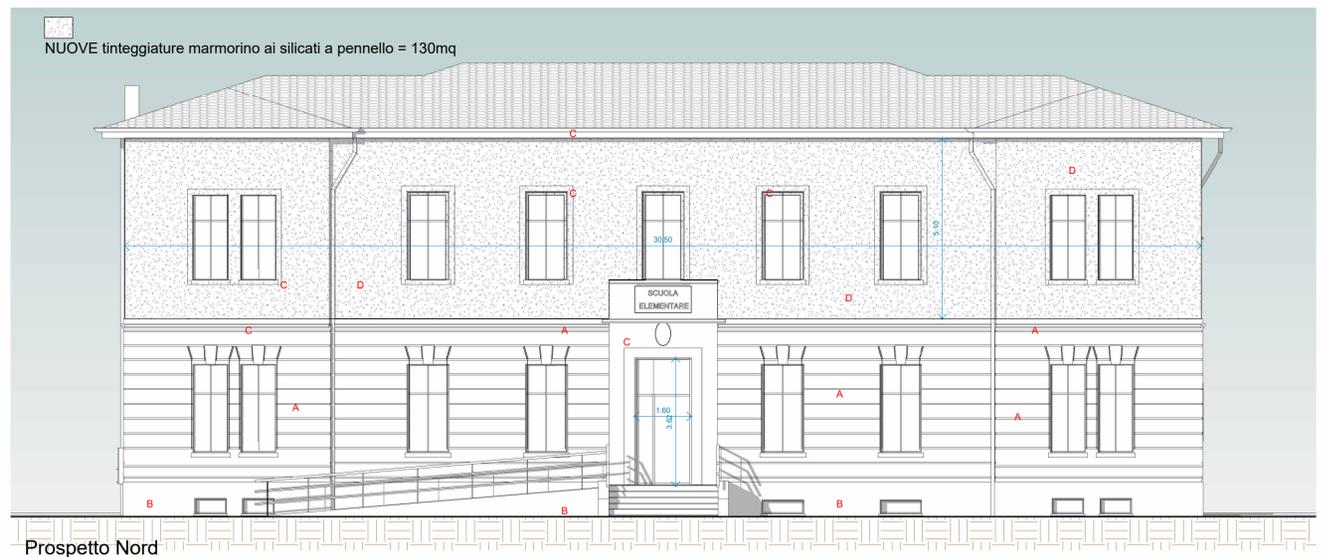

Prospetto Nord
1 : 100

La tinteggiatura esterna per il presente appalto è prevista solo in corrispondenza della facciata Nord

- A= colorazione come da progetto del 2021 del bugnato cementizio
 - B= colorazione come da progetto del 2021 della zoccolatura
 - C= colorazione panna come da progetto del 2021 per le cornici e davanzali
 - D= stabilire colorazione tenue con Soprintendenza
- RF= Restauro finestra con sistemazione e tinteggiatura telaio
 - tinteggiature esterne con marmorino ai silicati
 - sostituzioni sanitari
 - applicazione di valvole termostatiche ai caloriferi
 - tinteggiature interne

Dott. Ing. Arch. Bernardo Vanelli
 STUDIO DI INGEGNERIA E ARCHITETTURA
 VIA GARIBALDI 13 - 26012 CASTELLEONE (CR)
 Tel. 0374/58482

Intervento di miglioramento antisismico ed efficientamento energetico Scuola Primaria di Torrazza Coste. L.160 27 dicembre 2019
 Progetto definitivo-esecutivo

COMMITTENTE Amministrazione Comunale di Torrazza Coste Piazza Vittorio Emanuele II Torrazza Coste (PV)	TIPOLOGIA / TITOLO DELL'ELABORATO Stato di progetto prospetti e planimetrie
---	---

UBICAZIONE OPERE via Roma, 45 Torrazza Coste	TAVOLA N° 4	REV. / DATA 0.0 / giugno 2022 SCALA 1:100
---	-----------------------	--

PROGETTISTA GENERALE Dott. Ing. Arch. Bernardo Vanelli	RESPONSABILE DEL PROCEDIMENTO RUP. Arch. Simona Escoli
---	---

PROGETTISTA DELLE OPERE ARCHITETTONICHE Arch. Letizia Vanelli	REVISIONI EMESSE 0.0	DATA giugno 2022
--	-------------------------	---------------------